


Anejo 2-A

LEYENDA

NUM.	AREA	DESCRIPCION	NUM.	AREA	DESCRIPCION	NUM.	AREA	DESCRIPCION
102	47	ELEVADOR	113-17	87	OFICINA PROFESOR	114	225	CUARTO MAQUINAS A/A
103	169	SALA DE TUTORIAS	113-18	87	OFICINA PROFESOR	115	167	OFICINA ORGANIZACION ESTUDIANTIL
104	167	BAÑO PRIVADO	113-19	87	ALMACEN DE EQUIPOS	116	57	ELEVADOR
105	288	BAÑO DAMAS	113-20	87	OFICINA PROFESOR	117	168	CUARTO TRANSFORMADORES
106	225	BAÑO CABALLEROS	113-22	87	OFICINA PROFESOR	118	26	CUARTO MAQUINAS A/A
107	246	BAÑO PRIVADO	113-23	87	OFICINA PROFESOR	119	7	ALMACEN
108	64	CUARTO CONSERJE	113-24	87	OFICINA PROFESOR	120	31	CUARTO MAQUINAS ELEVADOR
109	2,445	BIBLIOTECA	113-25	87	OFICINA PROFESOR	121	126	OFICINA ORGANIZACION ESTUDIANTIL
109-1	86	SALON ESTUDIO	113-26	87	OFICINA PROFESOR			
109-2	86	SALON ESTUDIO	113-27	87	OFICINA PROFESOR			
109-3	86	SALON ESTUDIO	113-28	87	OFICINA PROFESOR	10,792		AREA TOTAL
109-4	142	SALON ESTUDIO	113-29	87	OFICINA PROFESOR			
109-5	74	FOTOCOPIADORA	113-30	87	OFICINA PROFESOR			
109-6	50	ALMACEN	113A	104	DTAA			
109-7	1,002	SALON MULTUSOS	113B	84	ALMACEN			
111	1,238	SALON DE CLASES	113C	119	CUARTO MAQUINAS A/C			
113	432	OFICINA ACREDITACION	113D	131	SALA DE REUNIONES			
113-08	107	SALA DE ESPERA	113E	119	OFICINA DIRECTORA			
113-09	451	AREA SECRETARIAS	113F	108	OFICINA DIRECTORA PROG. DESARROLLO EMPRESARIAL			
113-10	110	OFICINA DIRECTORA	113G	108	OFICINA SECRETARIA			
113-11	70	OFICINA						
113-12	80	ALMACEN DE DOCUMENTOS						
113-13	35	ALMACEN MATERIALES						
113-14	63	KITCHENETTE						
113-15	231	SALA REUNIONES						
113-16	87	CUARTO DE GRABACION						

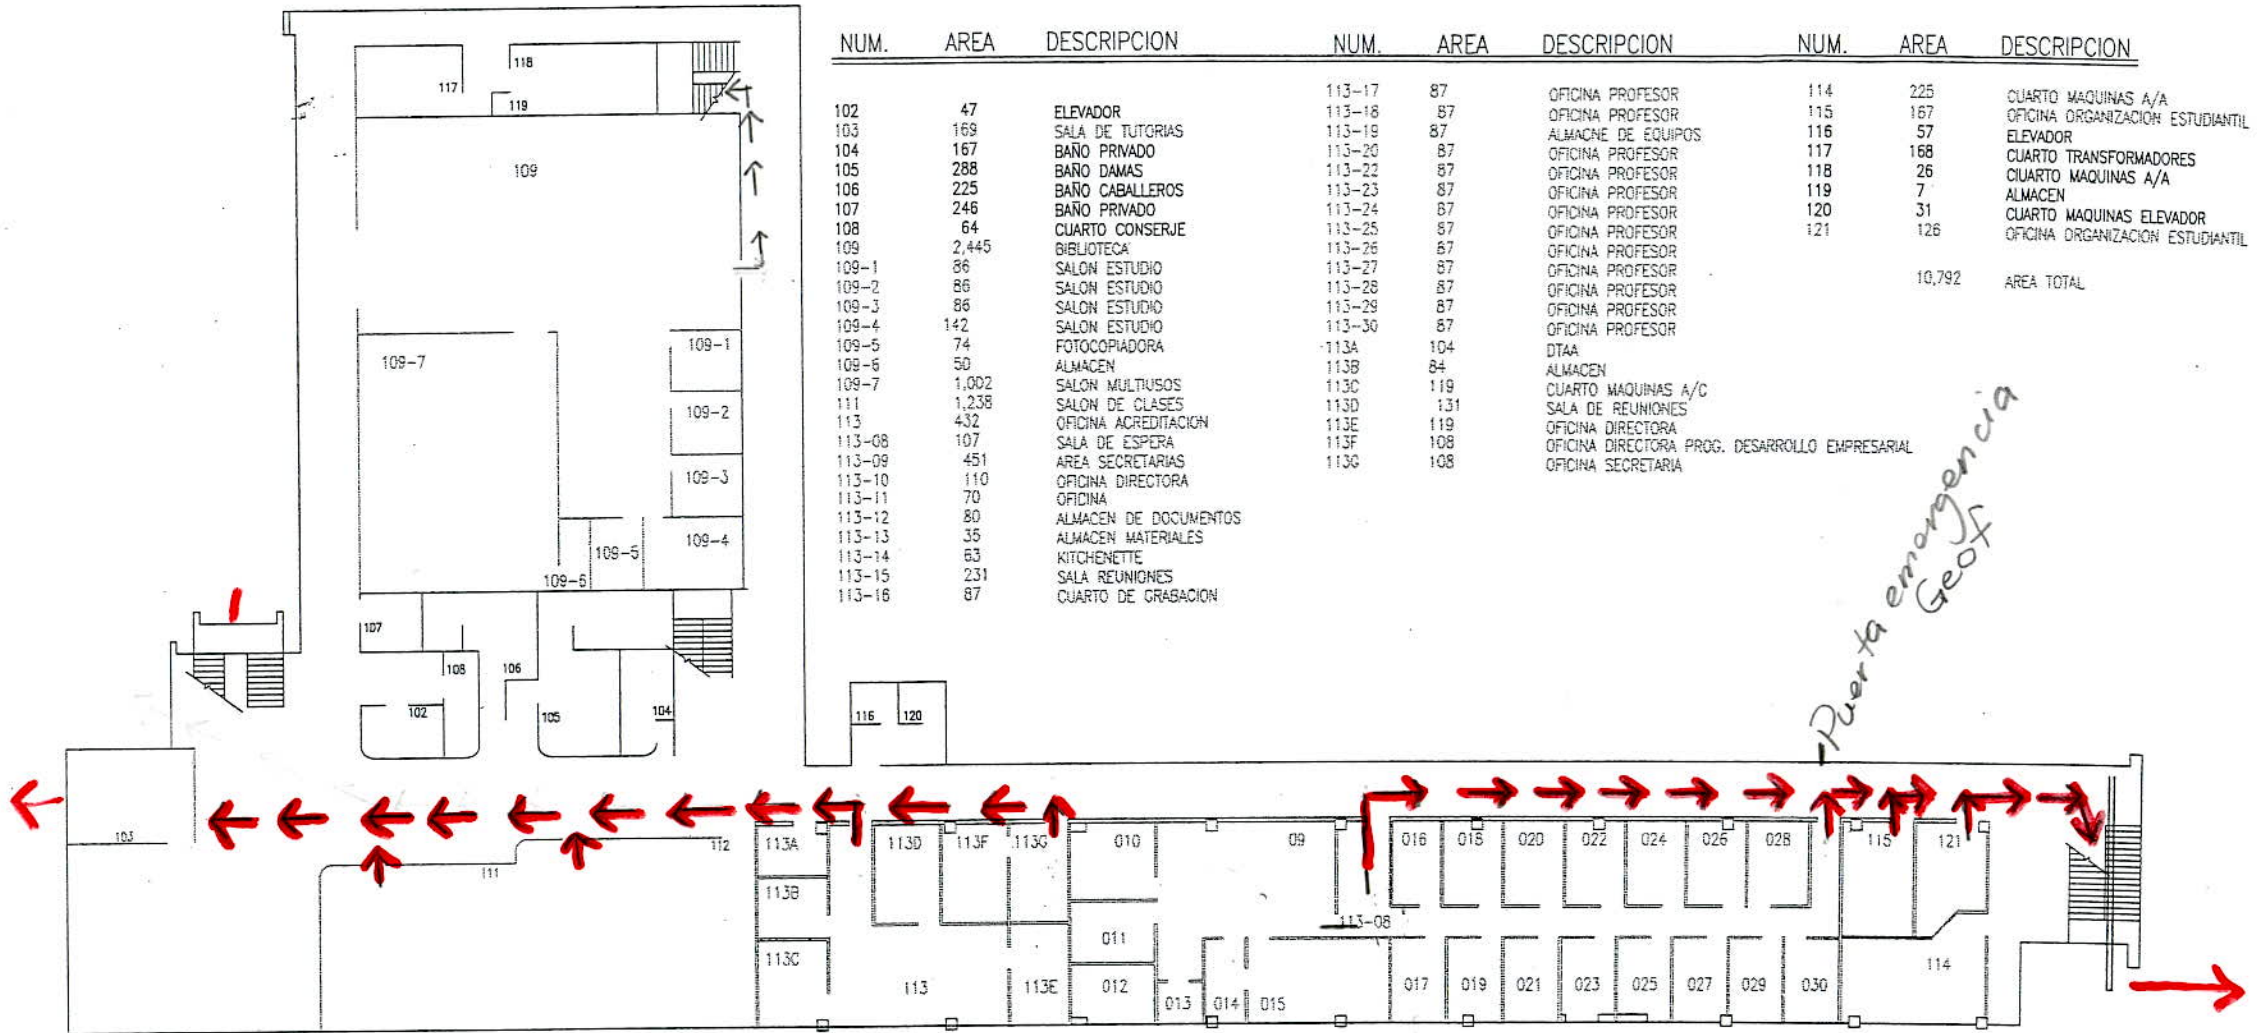

PRIMER PISO

JUAN JOSE OSUNA (011)

REVISADO 11 FEBRERO 2015

Cuarto de Comunicaciones DTAA

___ Cuarto de Comunicación


+ Switch

1/5
(no a escala)

Anejo 2-b

LEYENDA

NUM.	AREA	DESCRIPCION	NUM.	AREA	DESCRIPCION	NUM.	AREA	DESCRIPCION
201	64	CUARTO CONSERJE	215-06	47	OFICINA PROFESOR	218	43	DTAA
202	57	ELEVADOR	215-07	48	OFICINA PROFESOR	219	852	LABORATORIO COMUNICACION EMPRESARIA
203	246	BAÑO CABALLEROS	215-08	48	OFICINA PROFESOR	220	579	SALON DE CLASES
204	566	BAÑO DAMAS	215-09	47	OFICINA PROFESOR	221	579	SALON DE CLASES
205	167	BAÑO PRIVADO	215-10	47	OFICINA PROFESOR	222	653	SALON DE CLASES
206	96	BAÑO PRIVADO	215-A	8	CLOSET	226	57	ELEVADOR
210	2,456	BIBLIOTECA COMERCIO	216	160	AREA INACTIVA			
210A	558	SALON COMPUTADORAS	216A	138	AREA INACTIVA			
210B	444	SALON REF. ELECTRONICA	216B	214	AREA INACTIVA			
210C	562	OFICINA ADMINISTRACION	216C	42	AREA INACTIVA			
210D	97	COCINA	216D	90	AREA INACTIVA			
210E	75	OFICINA	217	1,869	AREA INACTIVA			
210I	89	ALMACEN						
211	73	CUARTO CONSERJE						
211A	103	OFICINA MANTENIMIENTO				13,086		AREA TOTAL
212	694	ORGANIZACION ESTUDIANTIL						
213	806	SALON DE CLASES						
214	131	CUARTO MAQUINAS A/A						
215-01	47	OFICINA PROFESOR						
215-02	48	OFICINA PROFESOR						
215-03	48	OFICINA PROFESOR						
215-04	61	OFICINA PROFESOR						
215-05	47	OFICINA PROFESOR						

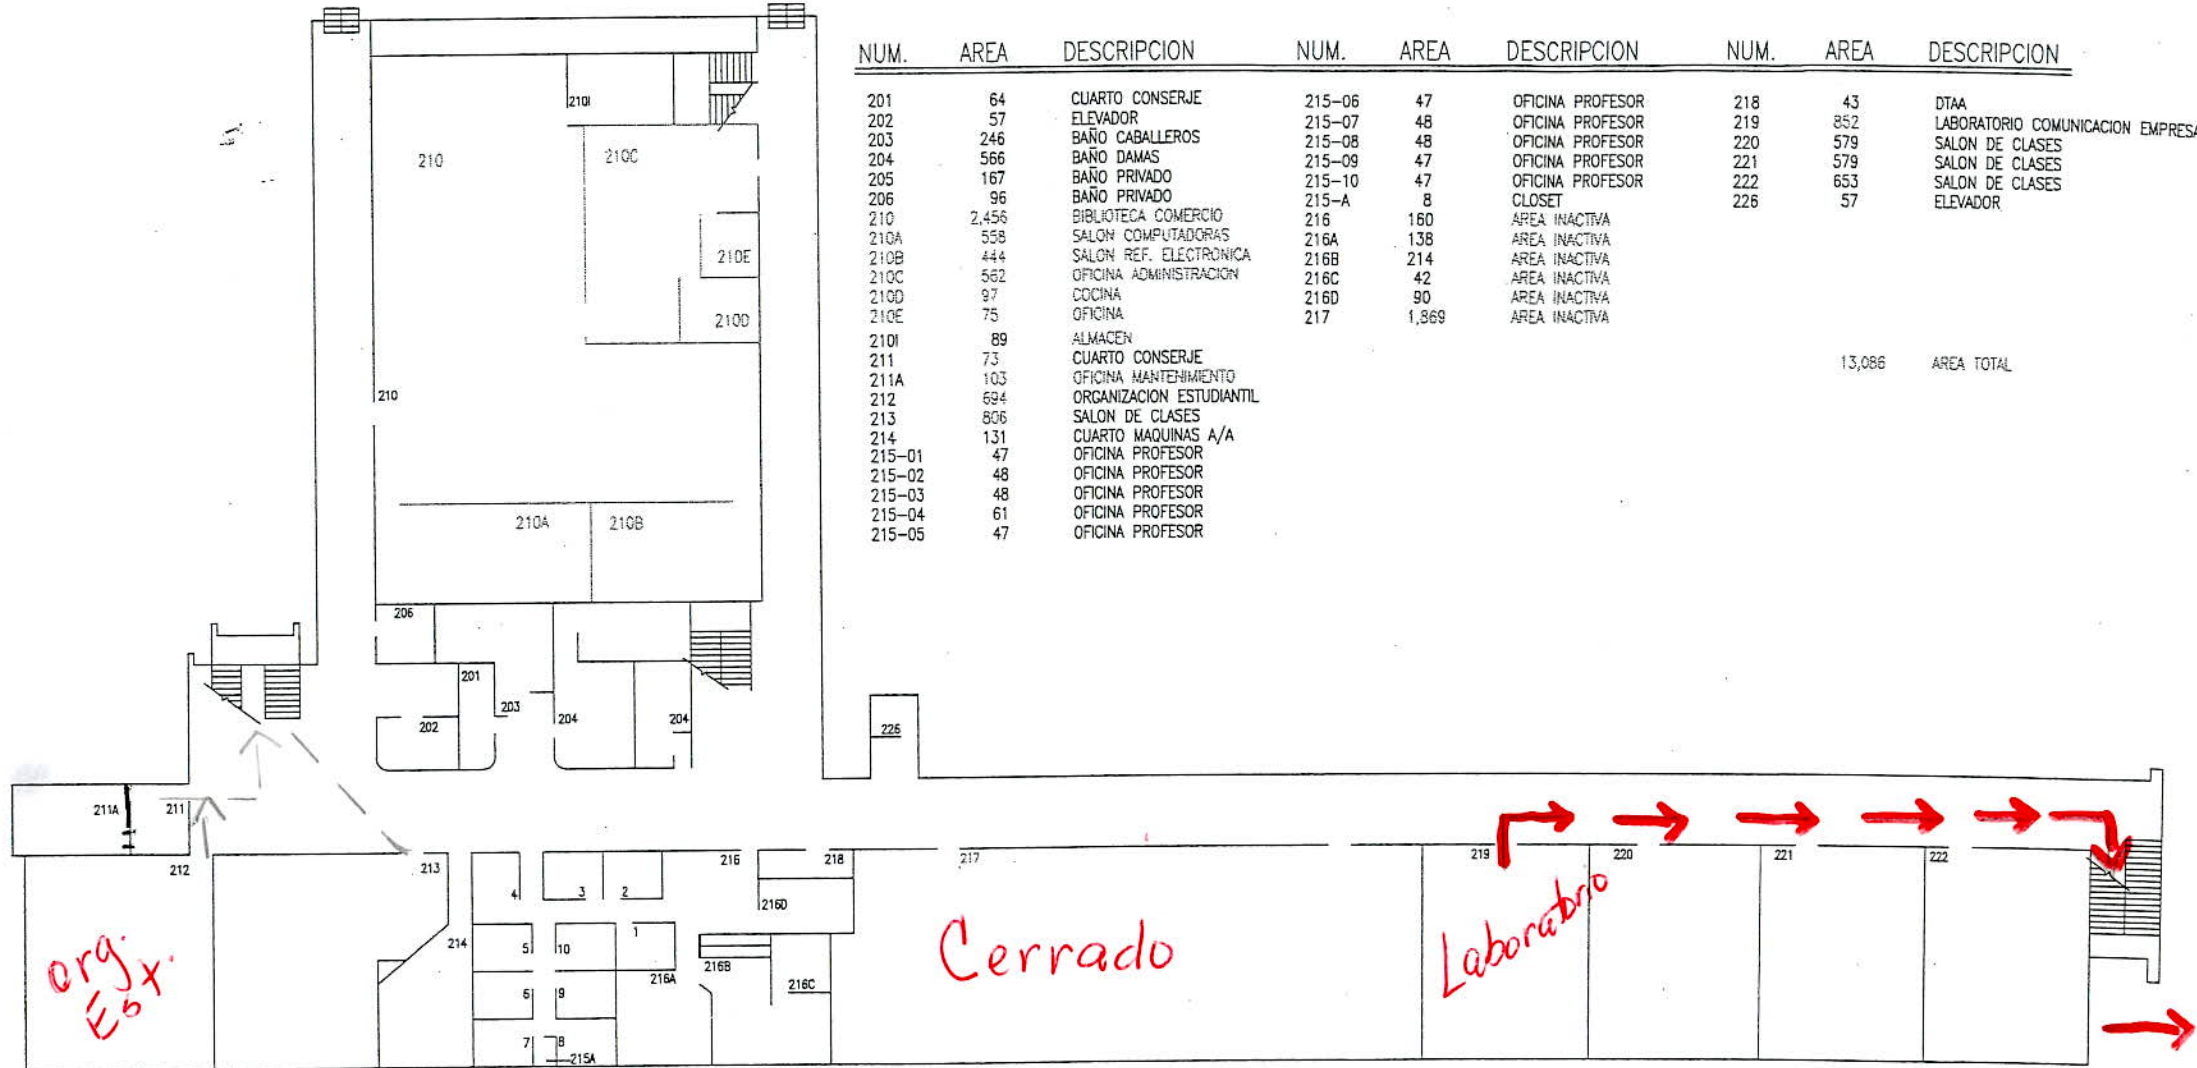

SEGUNDO PISO

JUAN JOSE OSUNA (011)

REVISADO 11 FEBRERO 2015

Cuarto de Comunicaciones DTAA

— Cuarto de Comunicación


+ Switch

2/5
(no a escala)

Anejo 2-c

LEYENDA

NUM.	AREA	DESCRIPCION	NUM.	AREA	DESCRIPCION
302	57	ELEVADOR	313	162	OFICINA ASOCIACION ESTUDIANTIL
303	64	CUARTO CONSERJE	314	563	SALA DE REUNIONES
304	246	BAÑO CABALLEROS	315	663	SALON DE CLASES
305	515	BAÑO DAMAS	316	663	SALON DE CLASES
306	225	BAÑO PRIVADO	317	663	SALON DE CLASES
310	653	SALON DE CLASES	318	663	SALON DE CLASES
311	653	SALON DE CLASES	319	663	SALON DE CLASES
312	1,372	ANFITEATRO	320	653	SALON DE CLASES
312A	130	CUARTO MAQUINAS A/A	321	57	ELEVADOR
312B	52	ALMACEN	322	542	CUARTO MAQUINAS A/A
				9,369	AREA TOTAL

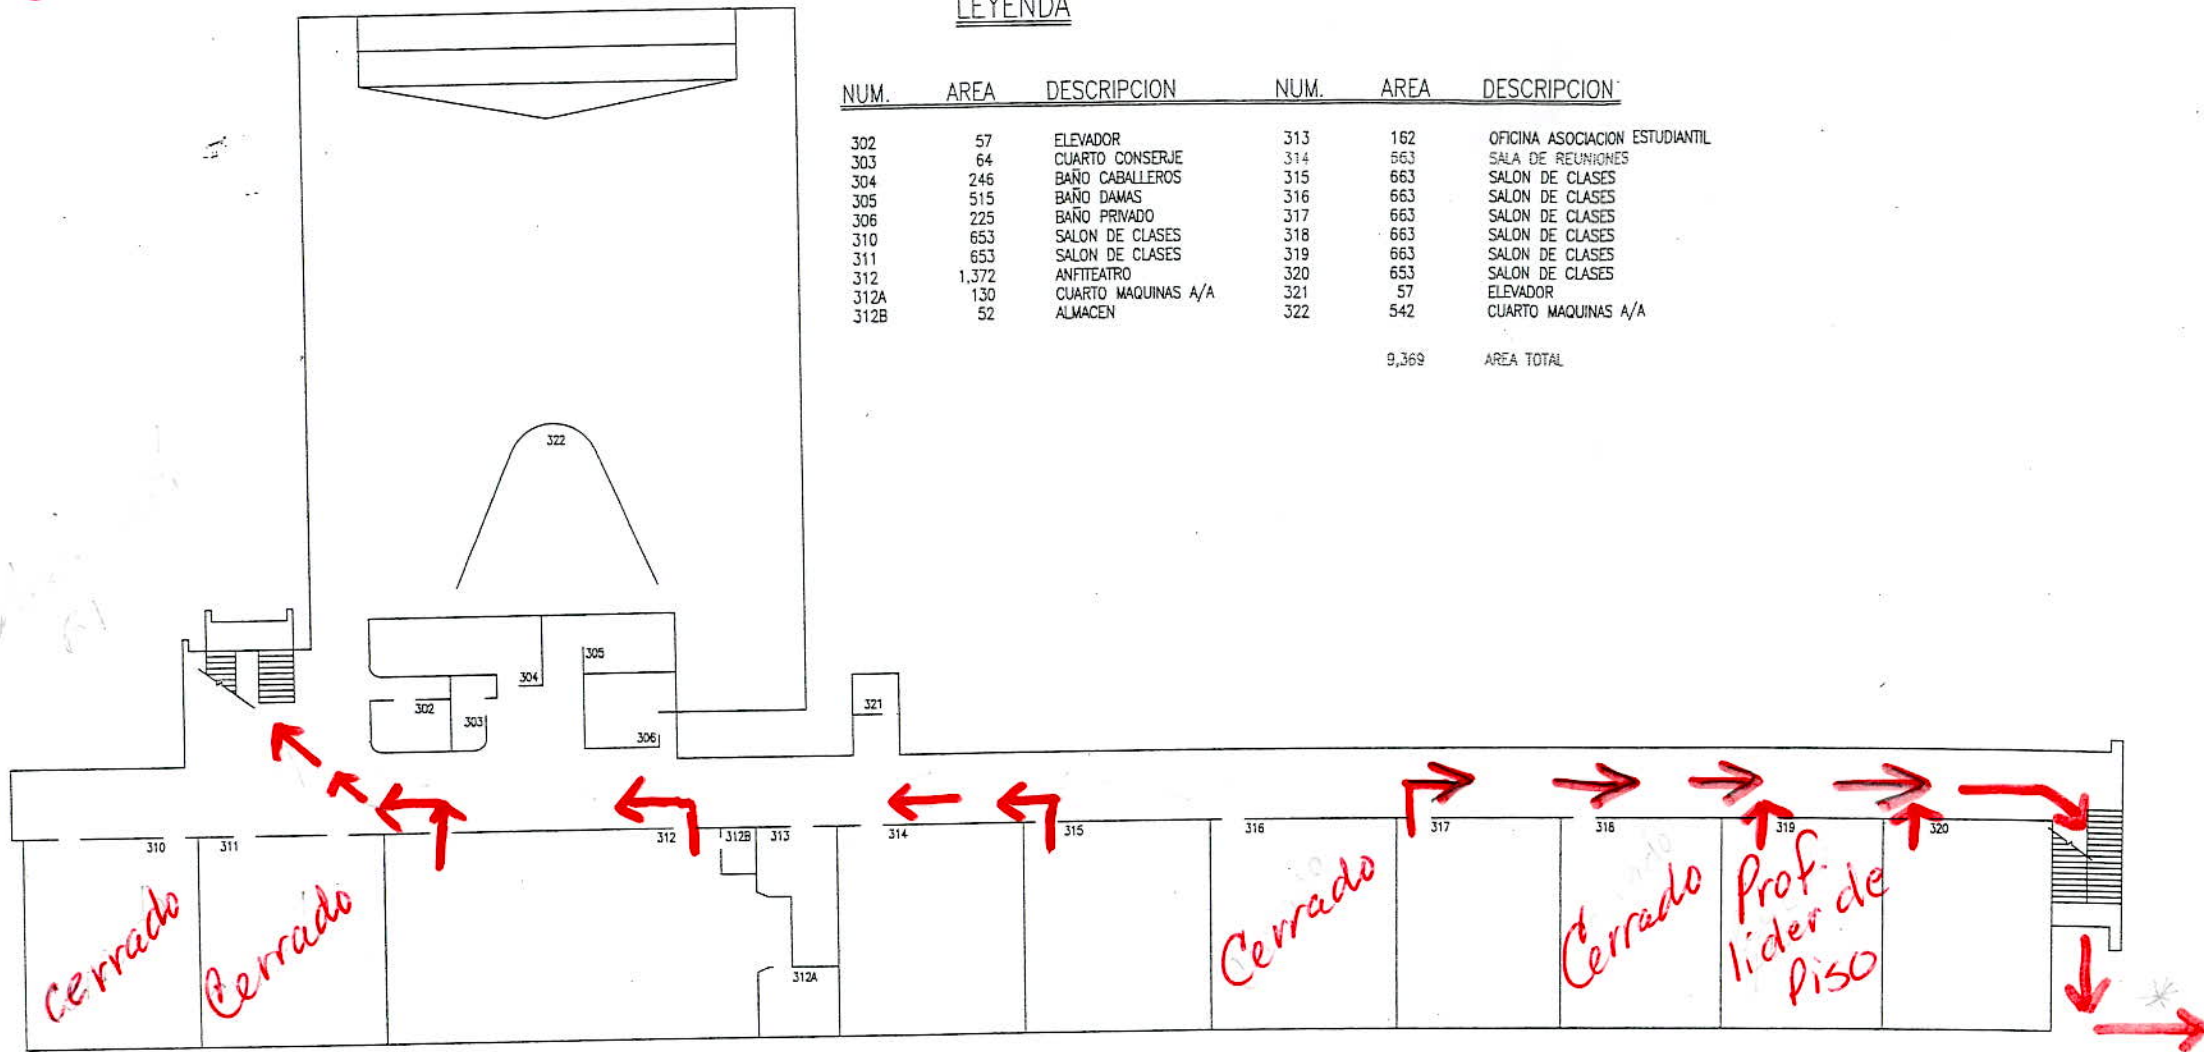

TERCER PISO

JUAN JOSE OSUNA (011)

REVISADO 11 FEBRERO 2015

Cuarto de Comunicaciones DTAA

___ Cuarto de Comunicación


+ Switch

3/5
(no a escala)

Anejo 2-d

LEYENDA

NUM.	AREA	DESCRIPCION	NUM.	AREA	DESCRIPCION
402	57	ELEVADOR	414B	23	ALMACEN
403	64	CUARTO CONSERJE	415	1,201	SALON DE CLASES
404	246	BAÑO CABALLEROS	415A	23	ALMACEN
405	547	BAÑO DAMAS	415B	23	ALMACEN
406	246	BAÑO PRIVADO	416	2,127	SALON DE CLASES
411	575	SALON DE CLASES	416A	22	ALMACEN
412	480	SALON DE CLASES	417A	22	ALMACEN
413	1,067	SALON DE CLASES	417B	22	ALMACEN
413A	22	ALMACEN	418	1,066	SALON DE CLASES
413B	22	ALMACEN	418A	23	ALMACEN
414	1,048	SALON DE CLASES	418B	23	ALMACEN
414A	23	ALMACEN	419	57	ELEVADOR
			9,049		AREA TOTAL

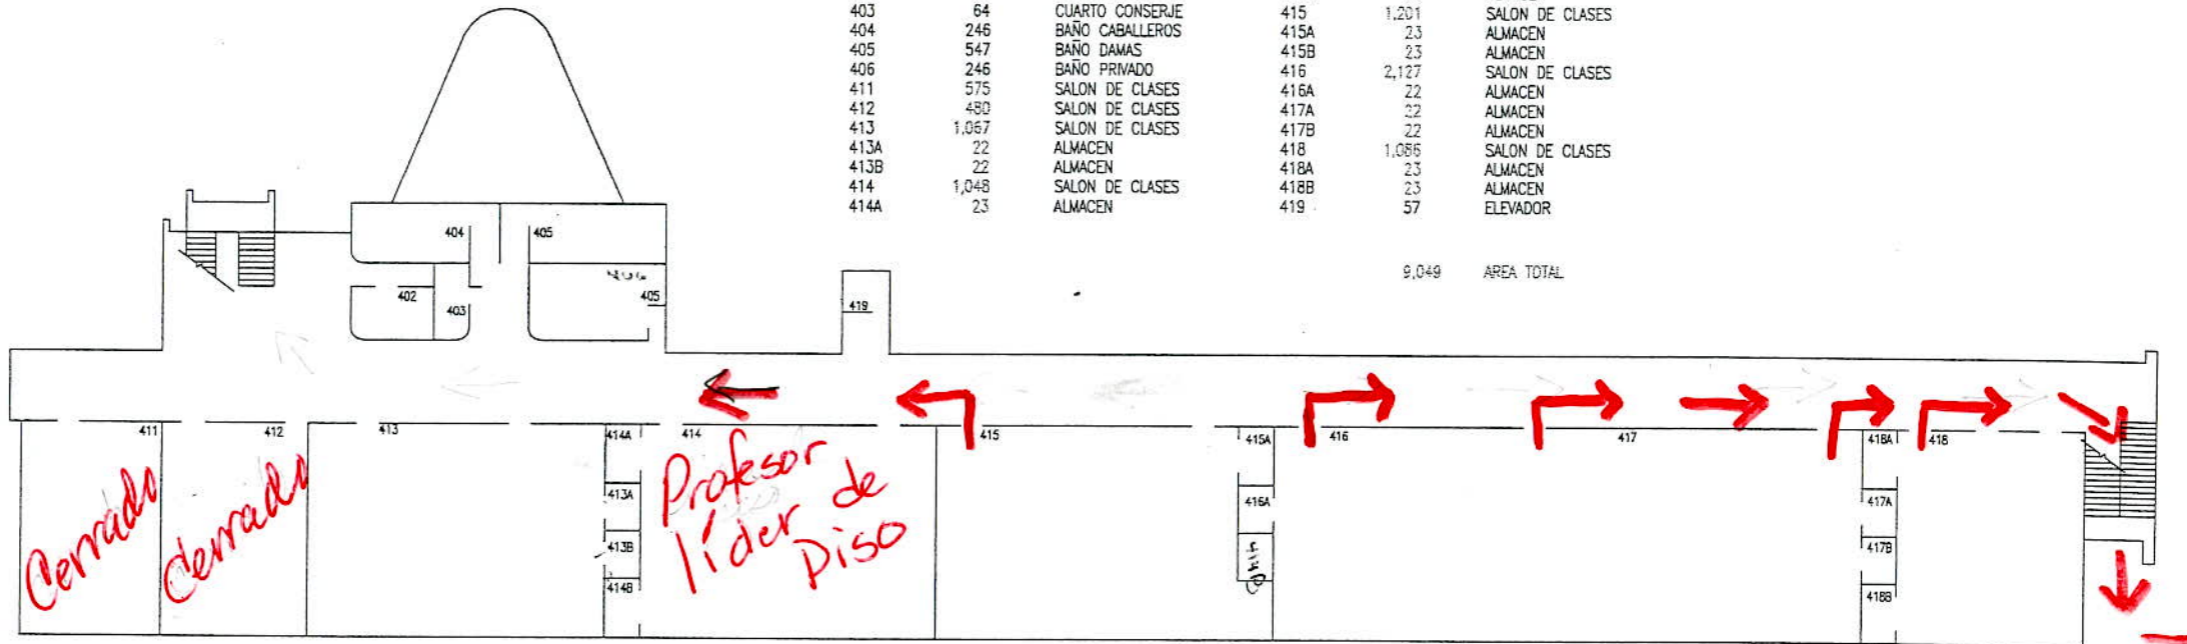

CUARTO PISO

JUAN JOSE OSUNA (011)


REVISADO 11 FEBRERO 2015

Cuarto de Comunicaciones DTAA
 __Cuarto de Comunicación
 + Switch

Anejo 2-e

LEYENDA

<u>NUM.</u>	<u>AREA</u>	<u>DESCRIPCION</u>
500	350	SALA PROFESORES
500A	65	ALMACEN
500B	306	CUARTO MAQUINA ELEVADOR
504	174	CUARTO MAQUINAS A/A
505	174	CUARTO MAQUINAS A/A
506	174	CUARTO MAQUINAS A/A
	1,243	AREA TOTAL

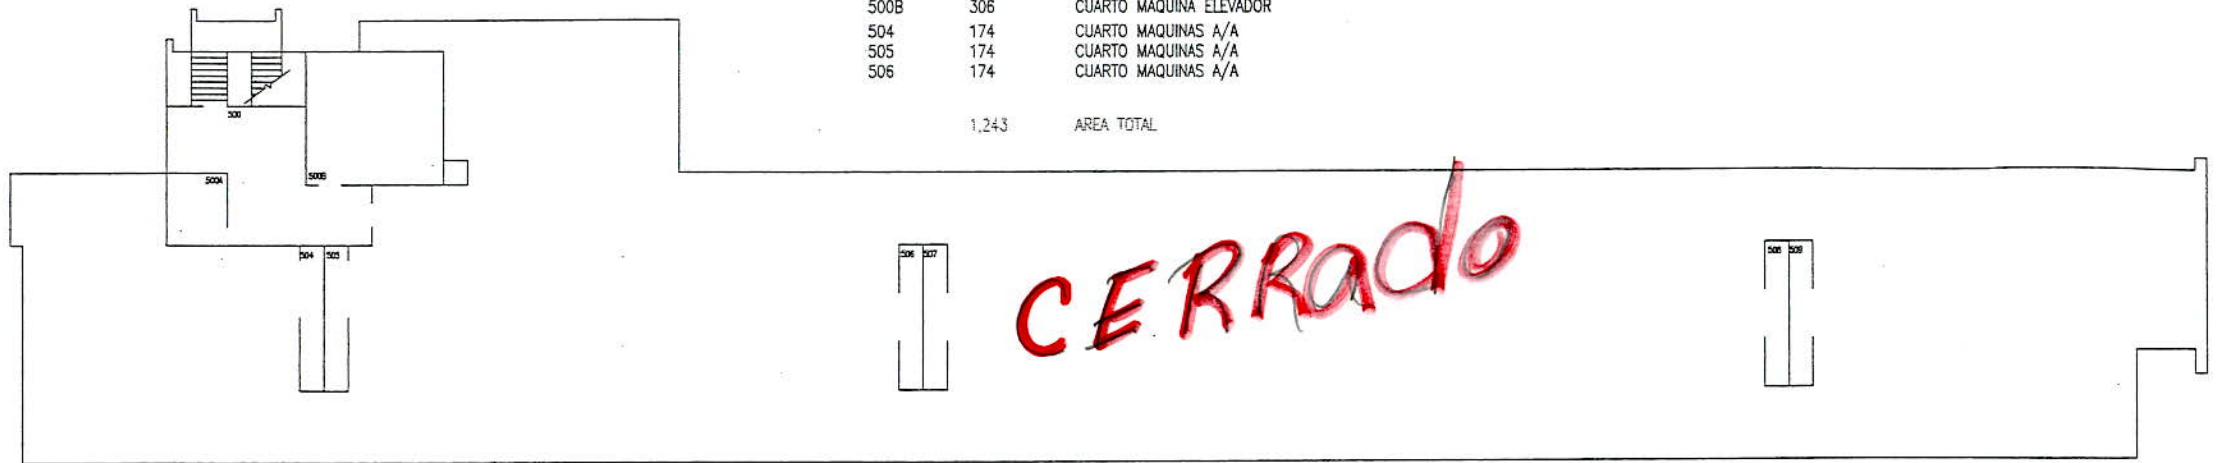

QUINTO PISO

JUAN JOSE OSUNA (011)

REVISADO 11 FEBRERO 2015

Cuarto de Comunicaciones DTAA
_ Cuarto de Comunicación
+ Switch

17,490	AREA PRIMER PISO
18,124	AREA SEGUNDO PISO
12,023	AREA TERCER PISO
11,703	AREA CUARTO PISO
1,243	AREA QUINTO PISO
61,454	AREA TOTAL